



ΕΦΗΜΕΡΙΣ ΤΗΣ ΚΥΒΕΡΝΗΣΕΩΣ

ΤΗΣ ΕΛΛΗΝΙΚΗΣ ΔΗΜΟΚΡΑΤΙΑΣ

ΤΕΥΧΟΣ ΤΕΤΑΡΤΟ Αρ. Φύλλου 1096

14 Δεκεμβρίου 1995

ΠΕΡΙΕΧΟΜΕΝΑ

ΑΝΑΔΑΣΩΣΕΙΣ

ΑΠΟΦΑΣΕΙΣ

Αριθ. 8080 (1)

Κήρυξη αναδασωτέας έκτασης εμβαδού 6,692 στρ. στη θέση «Σάνταλος» περιοχής δήμου Καρπάθου Νομού Δωδ/σου.

Ο ΠΕΡΙΦΕΡΕΙΑΚΟΣ ΔΙΕΥΘΥΝΤΗΣ Ν. ΔΩΔΕΚΑΝΗΣΟΥ

Έχοντας υπόψη:

1. Τις διατάξεις του Ν. 3200/55 περί διοικητικής αποκέντρωσης, όπως τροποποιήθηκε και συμπληρώθηκε μεταγενέστερα με το Ν.Δ. 532/70.

2. Τις διατάξεις του άρθρου 117 παρ. 3 του Συντάγματος.

3. Τις διατάξεις του Ν. 998/79 «Περί προστασίας των Δασών κ.λπ.» και ειδικότερα: α) του άρθρου 41 παρ. 1, β) του άρθρου 38 παρ. 1.

4. Τις διαταγές του Υπουργείου Γεωργίας: α) 160417/1180/8.7.80, β) 182447/3049/24.9.80.

5. Την έκθεση αυτοψίας του Δασ/γου Γεωργ. Δήμαρχου με την οποία προτείνεται η κήρυξη της έκτασης που αναφέρεται στο θέμα ως αναδασωτέας.

6. Την υπ' αριθμ. 6589/14.10.1995 εισήγηση της Δ/νσης Δασών Δωδ/σου για κήρυξη της έκτασης αναδασωτέας, αποφασίζουμε:

Κηρύσσουμε αναδασωτέα με σκοπό την διατήρηση του δασικού χαρακτήρα της έκτασης και την αποκατάσταση της δασικής βλάστησης που καταστράφηκε από πυρκαγιά στις 13.7.1995 την δημόσια δασική έκταση εμβαδού έξι (6) χιλιάδων εξακοσίων εννενήντα δύο (692) τετρ. μέτρων, που βρίσκεται στη θέση «Σάνταλος» περιοχής δήμου Καρπάθου και προσδιορίζεται από τα στοιχεία (Α, Β, Γ, Δ, Ε, Α) και έχει όρια:

Ανατολικά: Με δημόσια δασική έκταση.

Δυτικά: Με σκουπιδότοπο δήμου Καρπάθου.

Βόρεια: Με αναδασωτέα έκταση και δημόσια δασική έκταση.

Νότια: Με δημόσια δασική έκταση, όπως φαίνεται στο συνημμένο διάγραμμα που αποτελεί αναπόσπαστο μέρος της απόφασης αυτής.

Η απόφαση αυτή να δημοσιευθεί στην Εφημερίδα της Κυβερνήσεως.

Ρόδος, 23 Νοεμβρίου 1995


Ο Περ/κός Δ/ντής

Ι. ΜΑΧΑΙΡΙΔΗΣ

ΤΟΠΟΓΡΑΦΙΚΟ ΔΙΑΓΡΑΜΜΑ

Θέση: Σαντάλος Κοινότης-Δήμος Καρπάθου

Ανήκει στην αριθμ. 8080/23-11-95 απόφαση του Περιφ. Δ/ντή Δασών Δωδ/σου

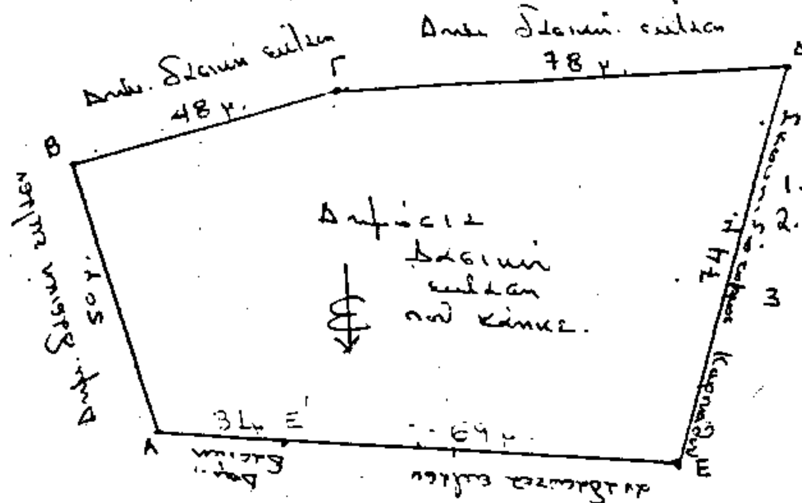


ΥΠΟΜΝΗΜΑ

1. Κλίμακα 1:1000
2. Α,Β,Γ,Δ,Ε,Α = όρια μαρίσεως εκτάσεως
3. Εμβαδό μαρίσεως εκτάσεως 6,692 στρ.

ΑΠΟΣΠΑΣΜΑ ΧΑΡΤΟΥ ΚΑΡΠΑΘΟΥ

Κλίμακα 1: 25.000

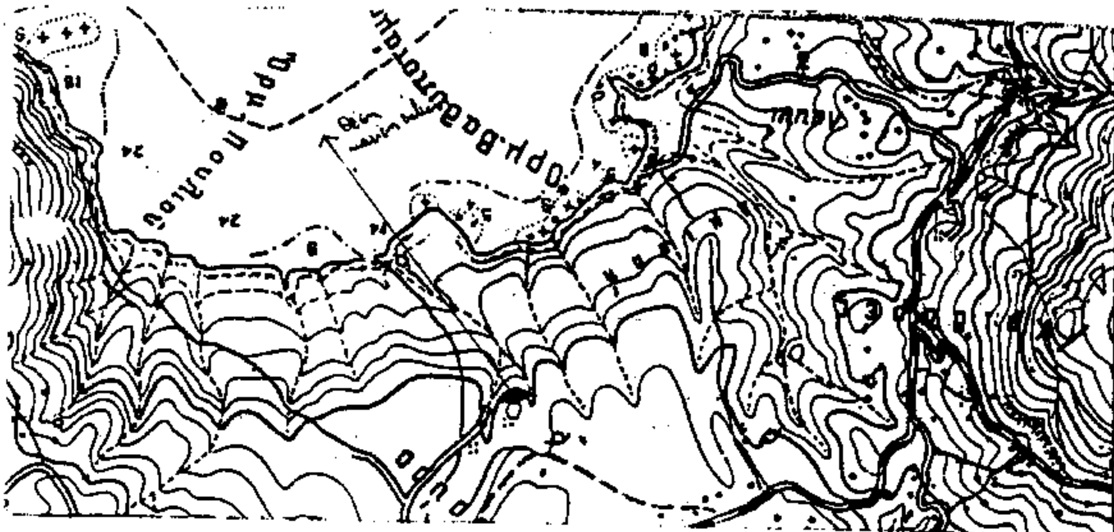

Θεωρήθηκε
Ρόδος 23-11-1995
Ο Δ/ντής Δασών Δωδ/σου

Θεωρείται
Κάρπαθος 14-7-1995
Ο Συντάξας

ΓΕΩΡΓΙΟΣ Θ. ΔΗΜΑΡΧΟΣ
ΔΑΣΟΠΟΝΟΣ

Αριθ. 8083 (2)

Κήρυξη αναδασωτέας έκτασης εμβ. 0,294 στρ. στη θέση «Μέγκαβλη» περιφέρειας Δήμου Ιαλυσού.

Ο ΠΕΡΙΦΕΡΕΙΑΚΟΣ ΔΙΕΥΘΥΝΤΗΣ Ν. ΔΩΔΕΚΑΝΗΣΟΥ

Έχοντας υπόψη:

1. Τις διατάξεις του Ν. 3200/55 περί διοικητικής αποκέντρωσης, όπως τροποποιήθηκε και συμπληρώθηκε μεταγενέστερα με το Ν.Δ. 532/70.

2. Τις διατάξεις του άρθρου 117 παρ. 3 του Συντάγματος.

3. Τις διατάξεις του Ν. 998/79 «Περί προστασίας των Δασών κ.λπ.» και ειδικότερα: α) του άρθρου 41 παρ. 1, β) του άρθρου 38 παρ. 1.

4. Τις διαταγές του Υπουργείου Γεωργίας: α) 160417/1180/8.7.80, β) 182447/3049/24.9.80.

5. Την έκθεση αυτοψίας του Δασολόγου Εμμ. Κουδουμά με την οποία προτείνεται η κήρυξη της έκτασης που αναφέρεται στο θέμα ως αναδασωτέας.

6. Την υπ' αριθμ. 7136/24.10.1995 εισήγηση της Δ/νσης Δασών Δωδ/σου, αποφασίζουμε:

Κηρύσσουμε αναδασωτέα με σκοπό τη διατήρηση του δασικού χαρακτήρα του δάσους και την αποκατάσταση της βλάστησης που καταστράφηκε από πυρκαγιά εκχέρσωση προ του έτους 1980, την έκταση εμβαδού διακοσίων ενενήντα τεσσάρων (294) τ.μ. που αποτελεί τμήμα της ΚΜ 151 γαιών Ιξιάς που βρίσκεται στη θέση «Μέγκαβλη» περιφέρειας Δήμου Ιαλυσού και προσδιορίζεται από τα στοιχεία Β γ δ Δ Β και έχει όρια:

Ανατολικά: Δάσος.

Δυτικά: Χορτολιβαδική έκταση.

Βόρεια: Δάσος.

Νότια: Χορτολιβαδική έκταση,

όπως φαίνεται στο συνημμένο διάγραμμα που αποτελεί αναπόσπαστο μέρος της απόφασης αυτής.


Η απόφαση αυτή να δημοσιευθεί στην Εφημερίδα της Κυβερνήσεως.

Ρόδος, 23 Νοεμβρίου 1995

Ο Περ/κός Δ/ντής

Ι. ΜΑΧΑΙΡΙΔΗΣ

ΤΟΠΟΓΡΑΦΙΚΟ ΔΙΑΓΡΑΜΜΑ Κ.Μ. 151 ΓΑΙΩΝ ΙΞΙΑΣ Ν. ΡΟΔΟΥ

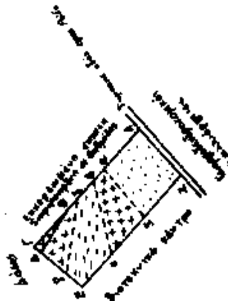

ΥΠΟΜΝΗΜΑ

ΚΛΙΜΑΚΑ: 1:2.000

ΘΕΩΡΗΘΗΚΕ

ΠΟΛΕΟΔΟΜΙΑ

ΑΠΟΦΑΣΕΙΣ

Αριθ. 2255/95 (3)

Τροποποίηση σχεδίου πόλης Καβάλας στην οδό Ειρήνης Αθηναίας, Ο.Τ. 277-276, Φ.Π. 8.

Ο ΝΟΜΑΡΧΗΣ ΚΑΒΑΛΑΣ

Έχοντας υπόψη:

1. Το Ν.Δ. της 17.7.1923 «Περί σχεδίων πόλεων και κωμών του κράτους» όπως τροποποιήθηκε και συμπληρώθηκε μέχρι σήμερα.

2. Το Ν.Δ. 1018/1971 και τον Α.Ν. 314/1968 όπως τροποποιήθηκε και συμπληρώθηκε μέχρι σήμερα.

3. Το Π.Δ. 183/9.5.1986 (ΦΕΚ 70Α/5.6.1986) «Έγκριση τροποποιήσεων σχεδίων πόλεων και καθορισμός όρων δόμησης από τους Νομάρχες».

4. Την 2518/1989 (ΦΕΚ 163 Δ'/17.3.1989) Α.Ν. Καβάλας για αναθεώρηση του σχεδίου πόλης.

5. Τις με αρ. 156/1995 και 631/1995 αποφάσεις του Δημ. Συμβουλίου Δήμου Καβάλας.

6. Τις με αρ. 8/171/95, 10/187/95 και 5/196/95 ή 4/276/95 γνωμοδοτήσεις του Σ.Χ.Ο.Π. Νομού Καβάλας, αποφασίζουμε:

1. Εγκρίνεται η τροποποίηση του εγκ. σχεδίου πόλης Καβάλας στην οδό Ειρήνης Αθηναίας, Ο.Τ. 277-276, Φ.Π. 8, όπως φαίνεται στο διάγραμμα που συνοδεύει την απόφαση και υπογράφεται από τον διευθυντή της Δ.Π. & Π.Ν. Καβάλας.

2. Από τις διατάξεις της απόφασης αυτής δεν επιβαρύνεται ο προϋπολογισμός του Δήμου.

3. Η απόφαση αυτή, με το διάγραμμα, να δημοσιευθεί στην Εφημερίδα της Κυβερνήσεως και να ισχύει από την ημέρα της δημοσίευσης.

Καβάλα, 16 Νοεμβρίου 1995

Ο Νομάρχης
ΙΩΑΝΝΗΣ ΚΑΡΑΤΖΙΩΤΗΣ

ΠΟΛΗ: ΚΑΒΑΛΑ	
ΘΕΜΑ: Τροποποίηση ρυμοτομικού σχεδίου	
ΘΕΣΗ: Οδός Ειρήνης Αθηνάς	Φ.Π. 8 Ο.Τ. 276 277
ΚΛΙΜΑΚΕΣ:	1:1000

ΘΕΩΡΗΘΗΚΕ

και συνοδεύει την με αριθμό 2955/16-11-1995 Απόφαση του Νομάρχη Καβάλας

Καβάλα 16-11-1995

Ο ΠΡΟΪΣΤΑΜΕΝΟΣ Τ.Π. & ΠΕ.


Σ. ΜΠΕΝΕΒΑΣ
ΑΡΧ. ΜΗΧΑΝΙΚΟΣ Α'β.




487

<<< ΤΕΧΝΙΚΟ ΓΡΑΦΕΙΟ >>>
ΠΑΝΑΓΙΩΤΗΣ Μ. ΔΗΜΗΤΡΙΑΔΗΣ


ΤΟ

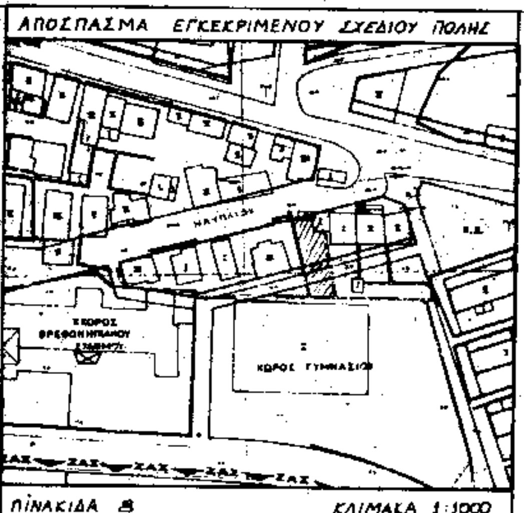


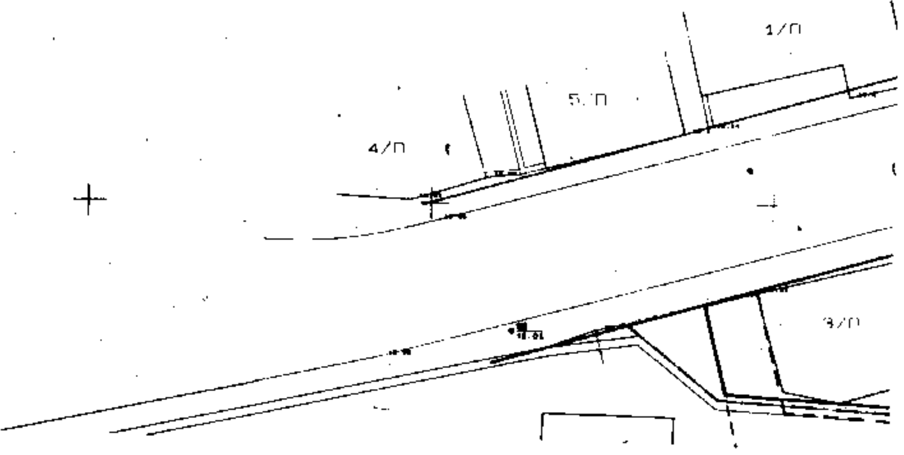

ΙΟΓΡΑΦΙΚΟ ΔΙΑΓΡΑΜΜΑ

Α/Α 258
01/11/93

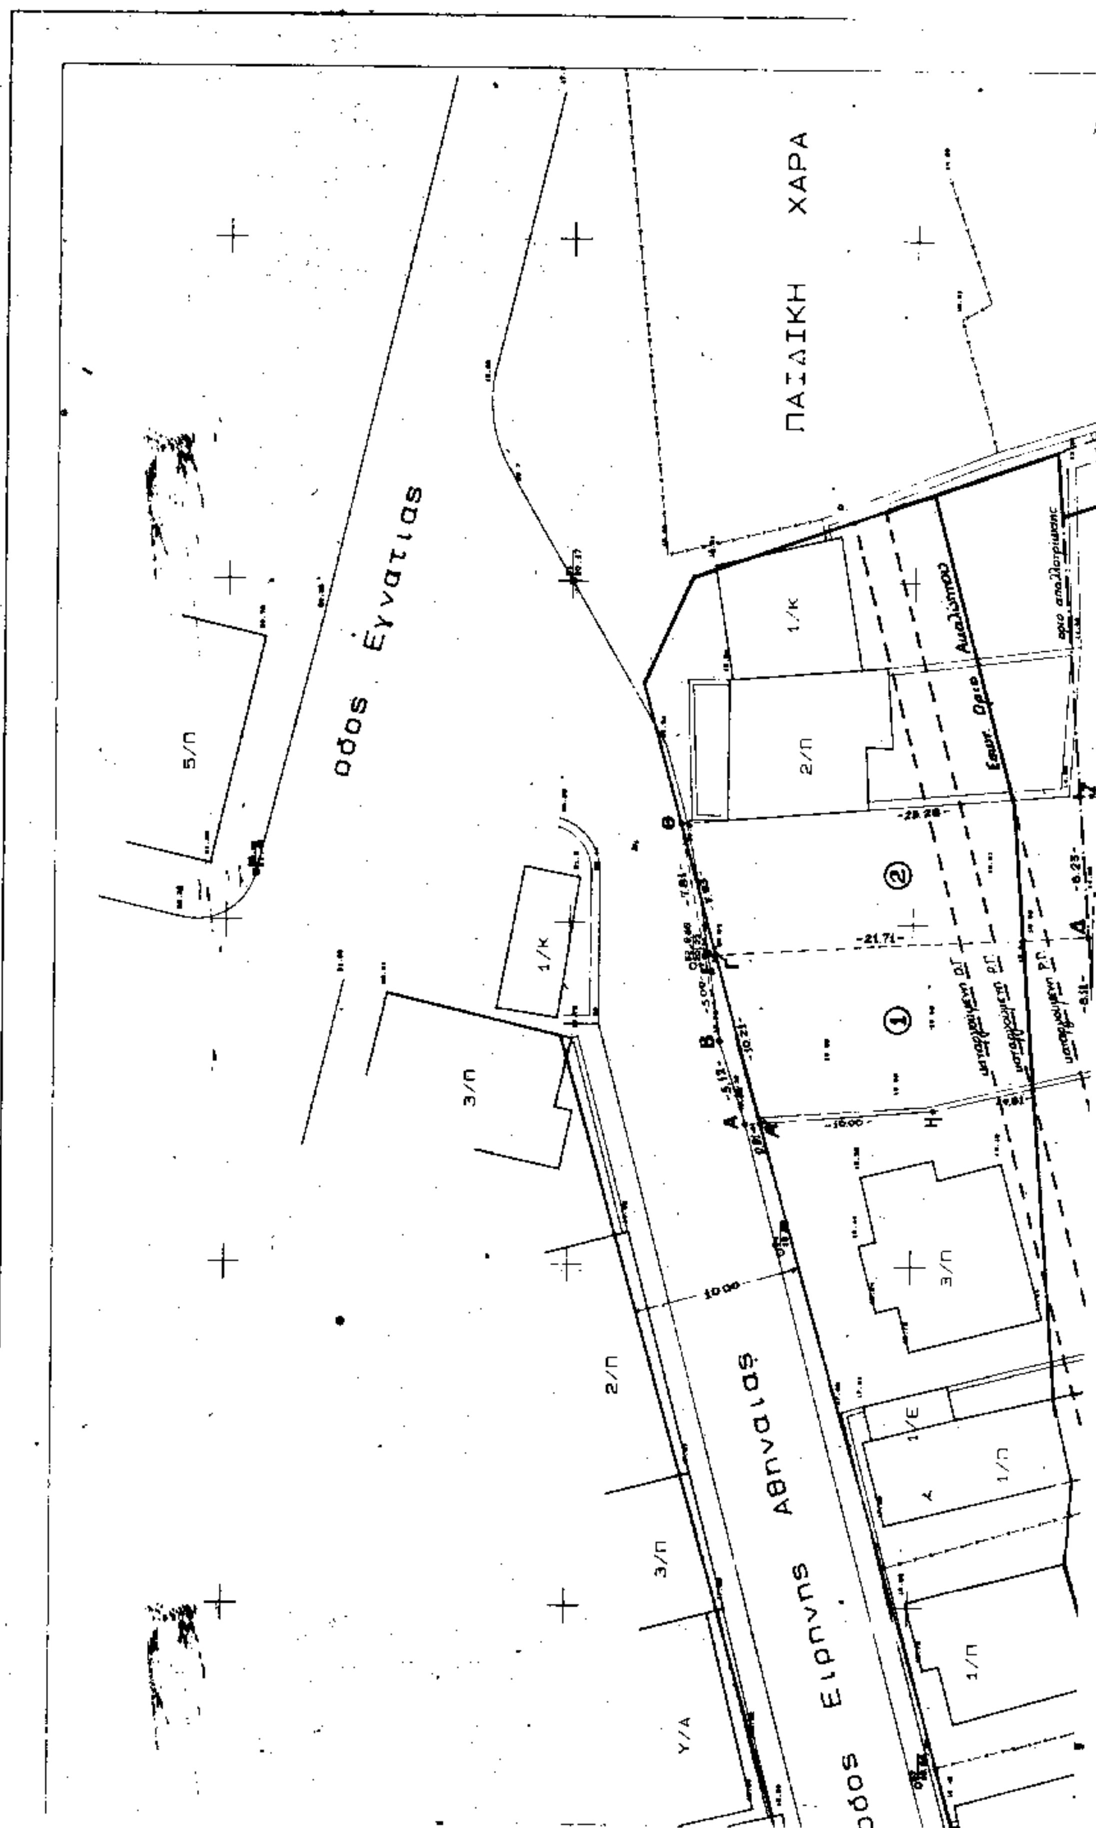

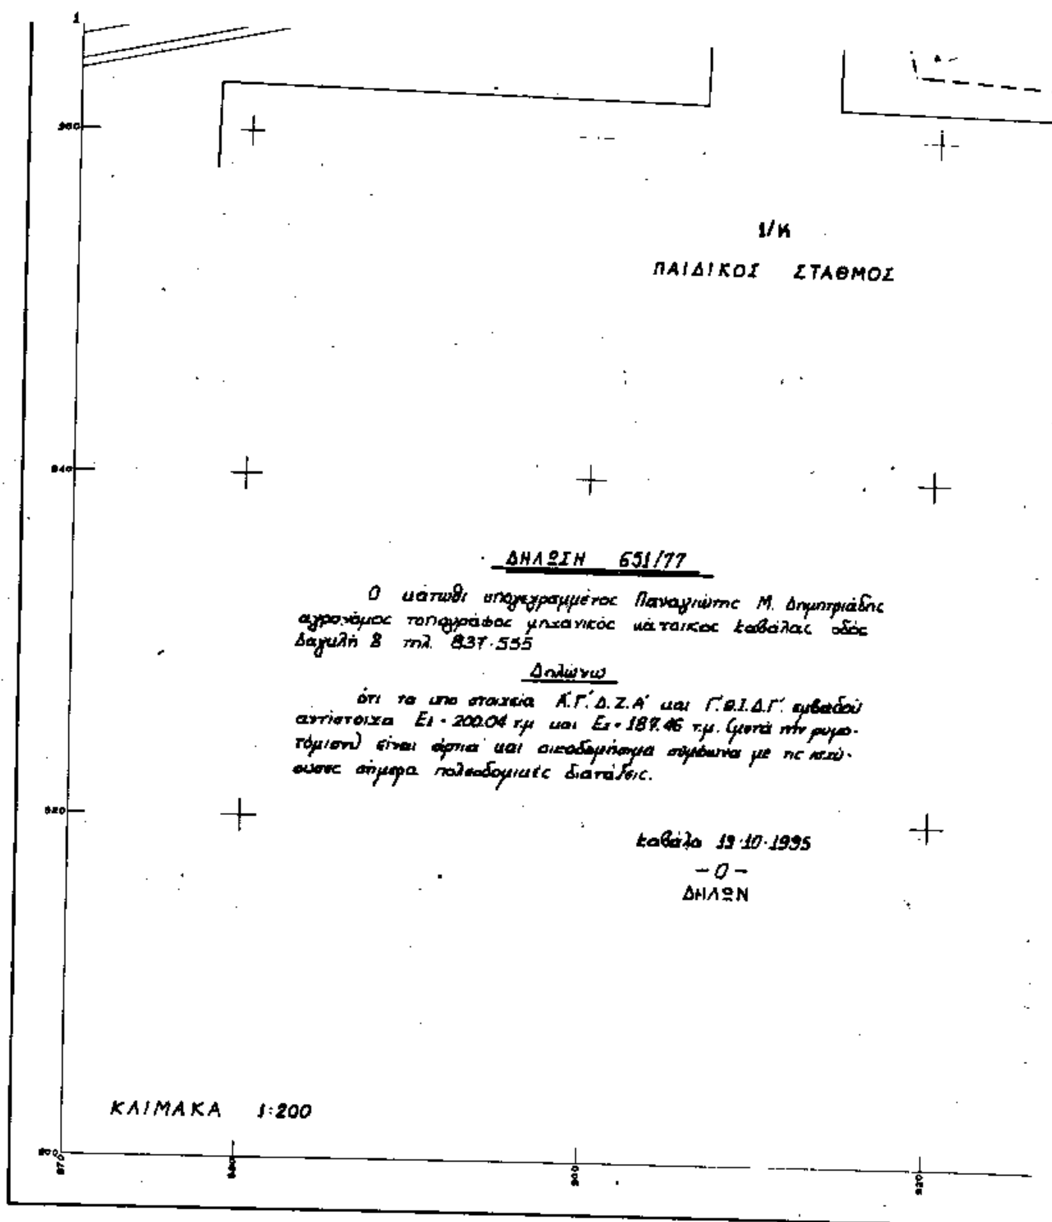
1/Κ
ΠΑΙΔΙΚΟΣ ΣΤΑΘΜΟΣ
ΔΗΛΩΣΗ 651/77
Ο κάτωθι υπογεγραμμένος Παναγιώτης Μ. Δημητριάδης αγρονόμος τοπογράφος μηχανικός κάτοικος Καβάλας οδός Δαγκλή 8 τηλ. 837-555
Δηλώνω
ότι τα υπο στοιχεία Κ.Γ΄.Δ.Ζ.Α΄ και Γ΄.Θ.Ι.Δ.Γ΄ εμβαδού αντίστοιχα Ε1 = 200.04 τ.μ και Ε2 = 189.46 τ.μ. (μετά την ρυμοτόμηση) είναι άρτια και οικοδομήσιμα σύμφωνα με τις ισχύουσες σήμερα πολεοδομικές διατάξεις.
Καβάλα 19-10-1995
- Ο -
ΔΗΛΩΝ
ΚΛΙΜΑΚΑ 1:200

ΕΜΒΑΔΟΜΕΤΡΗΣΕΙΣ

ΟΙΚΟΠΕΔΟ 1: Εαρχ. Α.Β.Γ.Δ.Ζ.Η.Α. = 209,77 τ.μ.
Ερυμ. Α.Β.Γ.Γ'.Α'.Α. = 9,73 τ.μ.
Ετελ. Α'.Γ'.Δ.Ζ.Η.Α' = 200,04 τ.μ.

ΟΙΚΟΠΕΔΟ 2: Εαρχ. Γ.Θ.Ι.Δ.Γ. = 190,09 τ.μ.
Ερυμ. Γ.Θ.Γ'.Γ. = 2,63 τ.μ.
Ετελ. Θ.Ι.Δ.Γ'.Θ. = 187,46 τ.μ.

ΓΥΜΝΑΣΙΟ

2/Π

1/Π

Ζ

οδος Αρκαδίου